


↑

Réalisé le : 26/03/2018

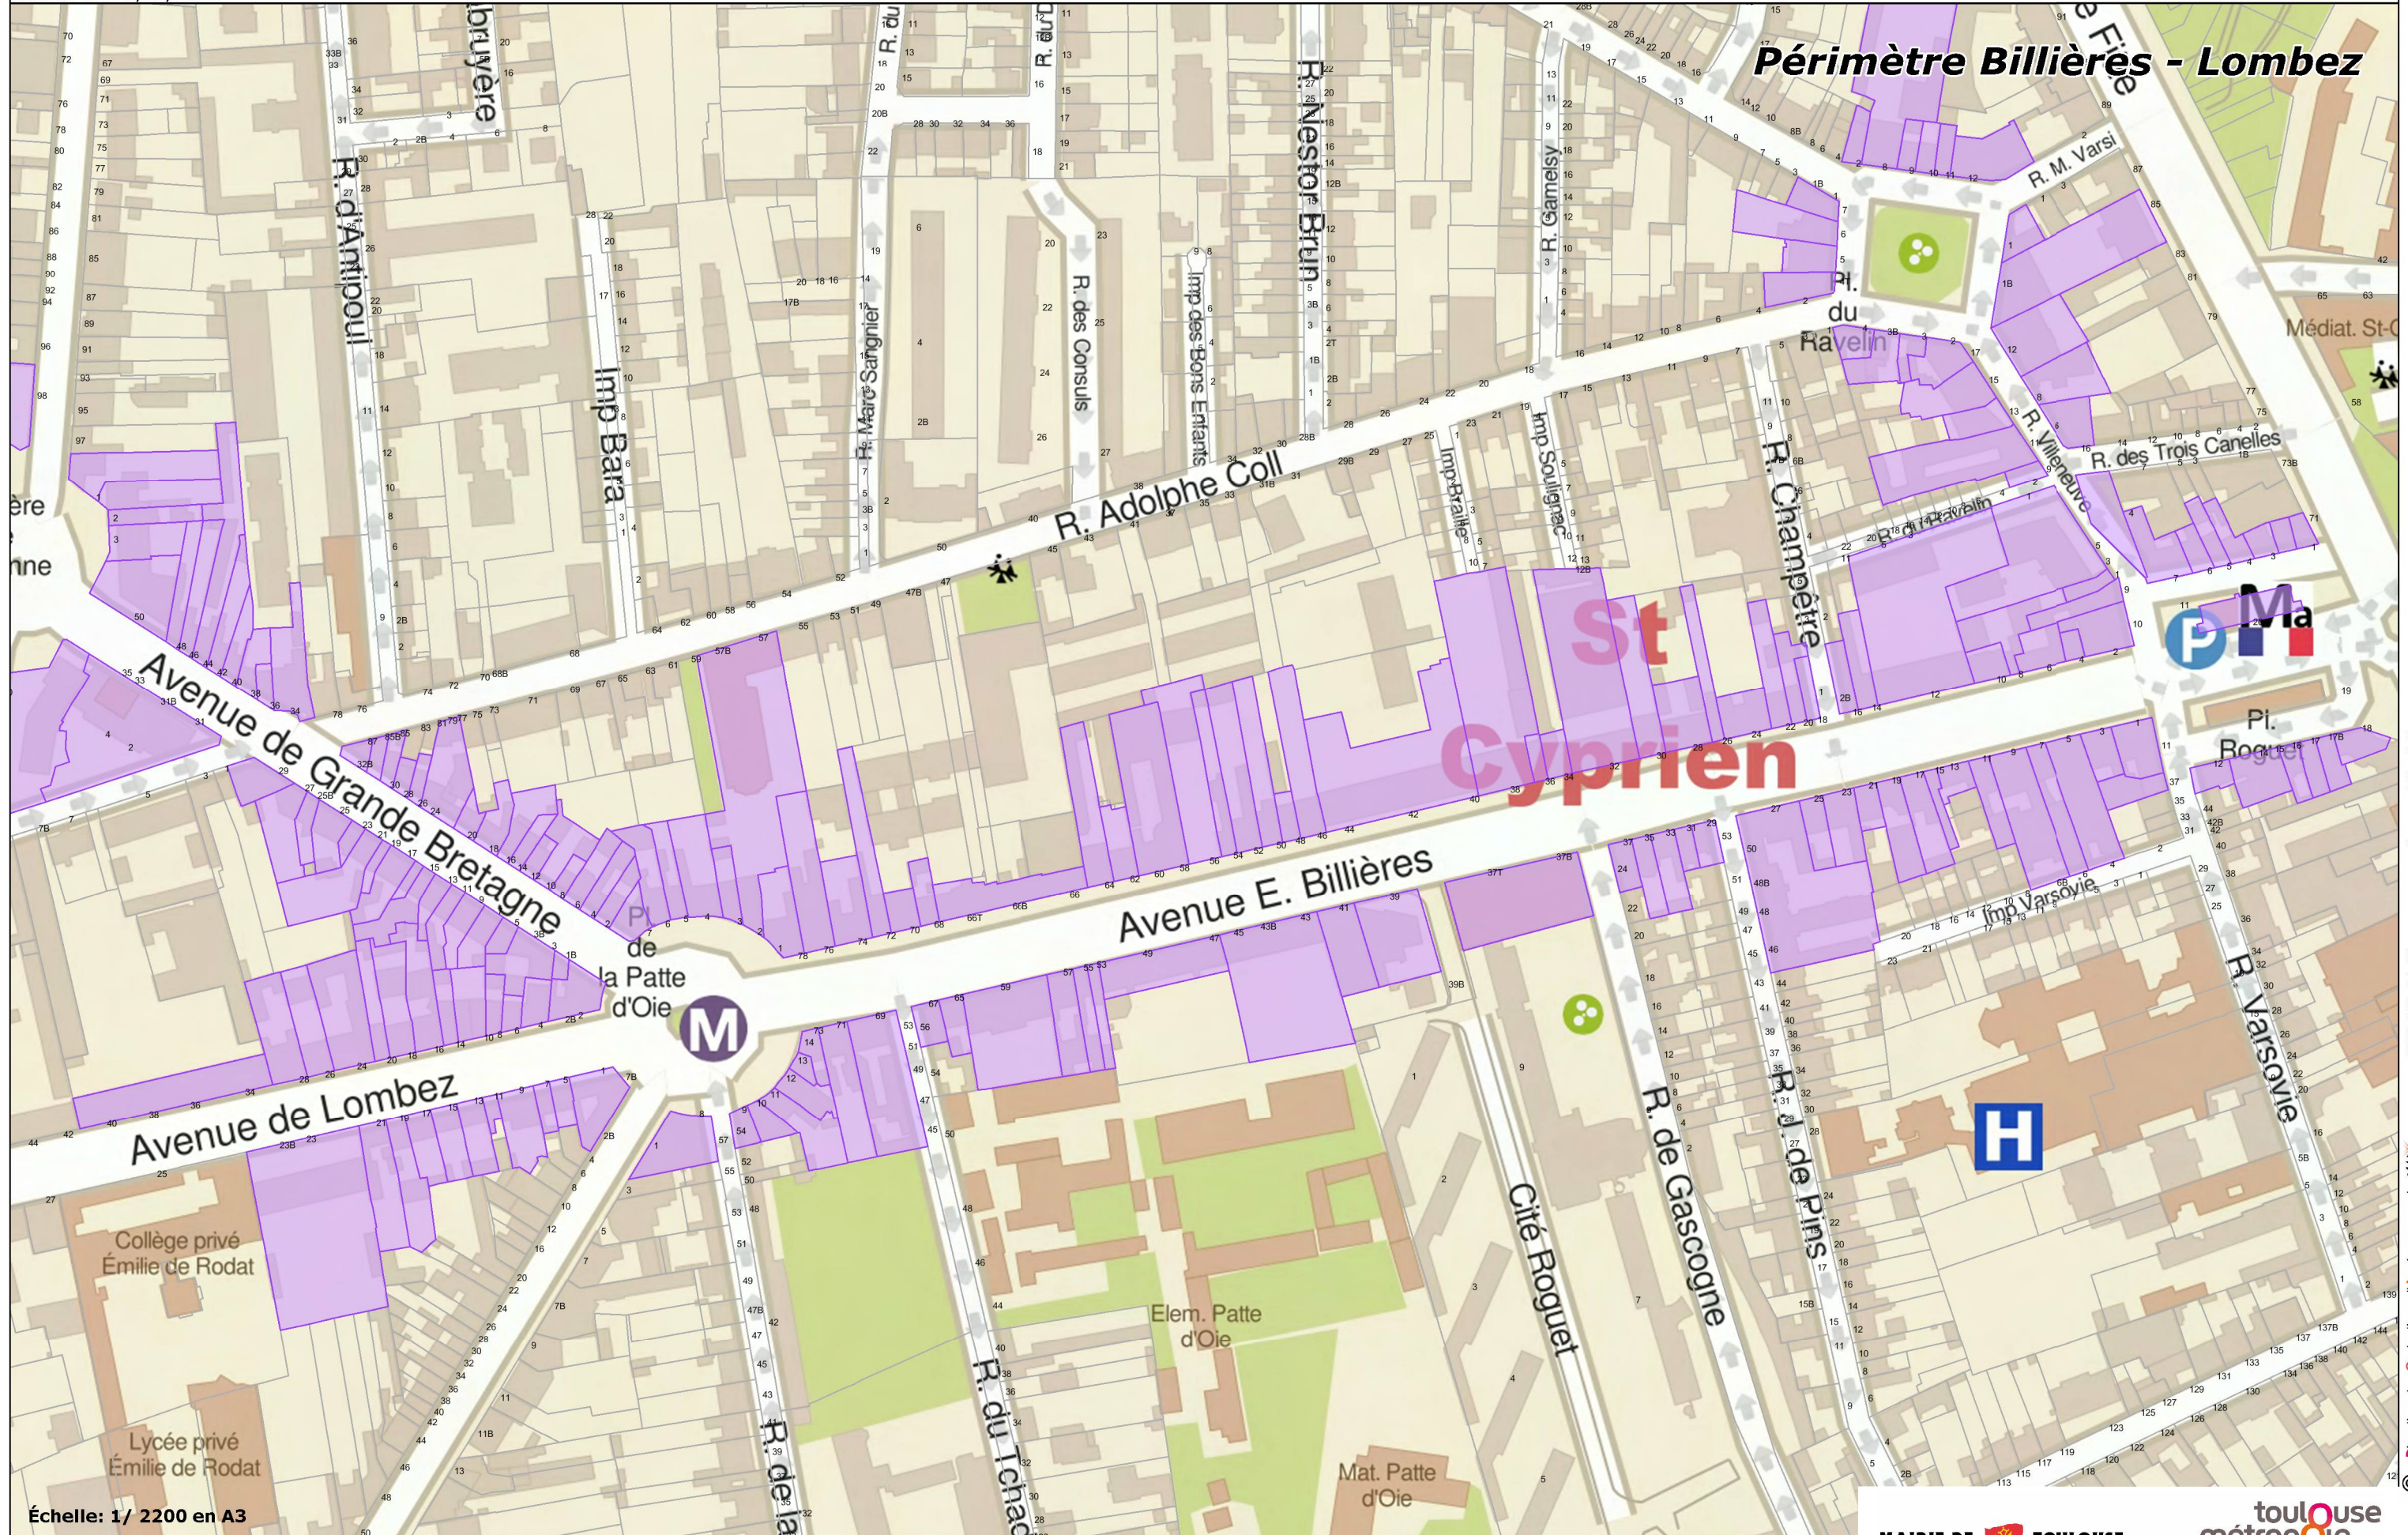

Échelle: 1/ 2200 en A3

© TOULOUSE-METROPOLE Reproduction interdite

MAIRIE DE  **TOULOUSE**
www.toulouse.fr

toulouse
métropole

Source : TM - DSI

2018-028-IV_CQ

© - Direction des Opérations d'Aménagement - B.E.A.D.