


↑

Réalisé le : 26/03/2018

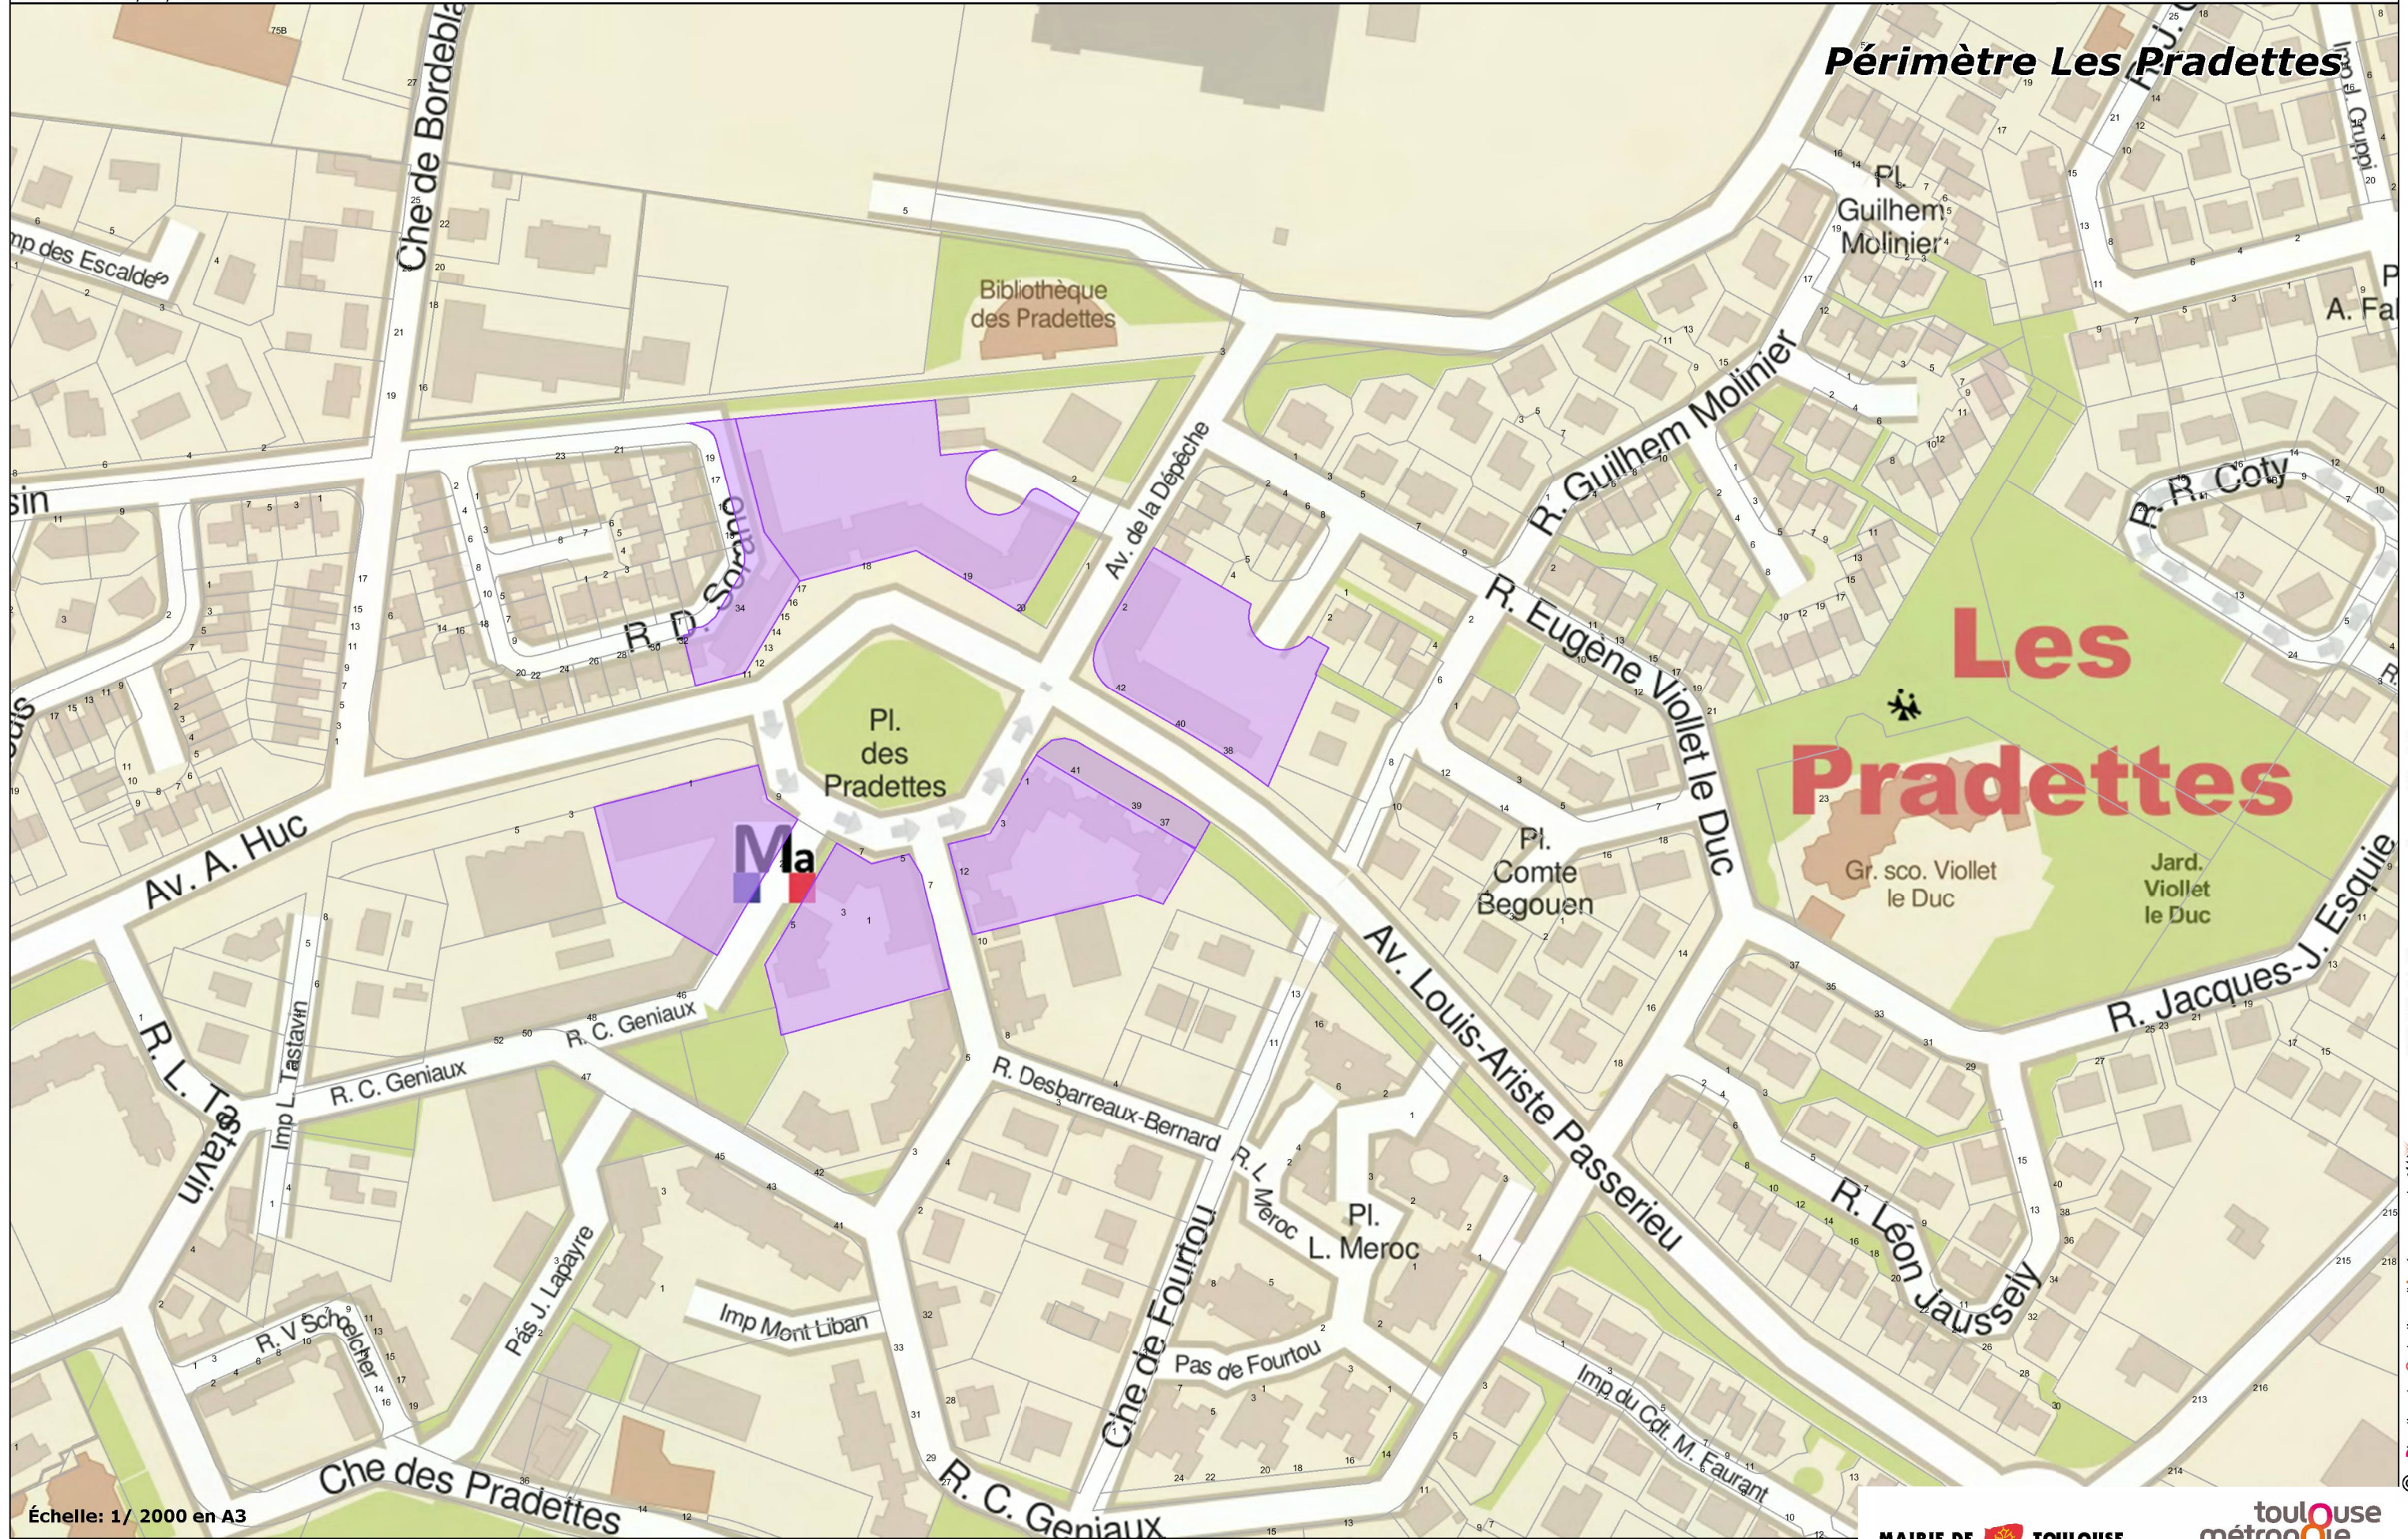

Source : TM - DSI

2018-028-IV_CQ

© - Direction des Opérations d'Aménagement - R.E.A.D.