


COMMUNE DE TOULOUSE

Périmètres de sauvegarde pour l'exercice du droit de préemption commercial

Réalisé le : 26/03/2018

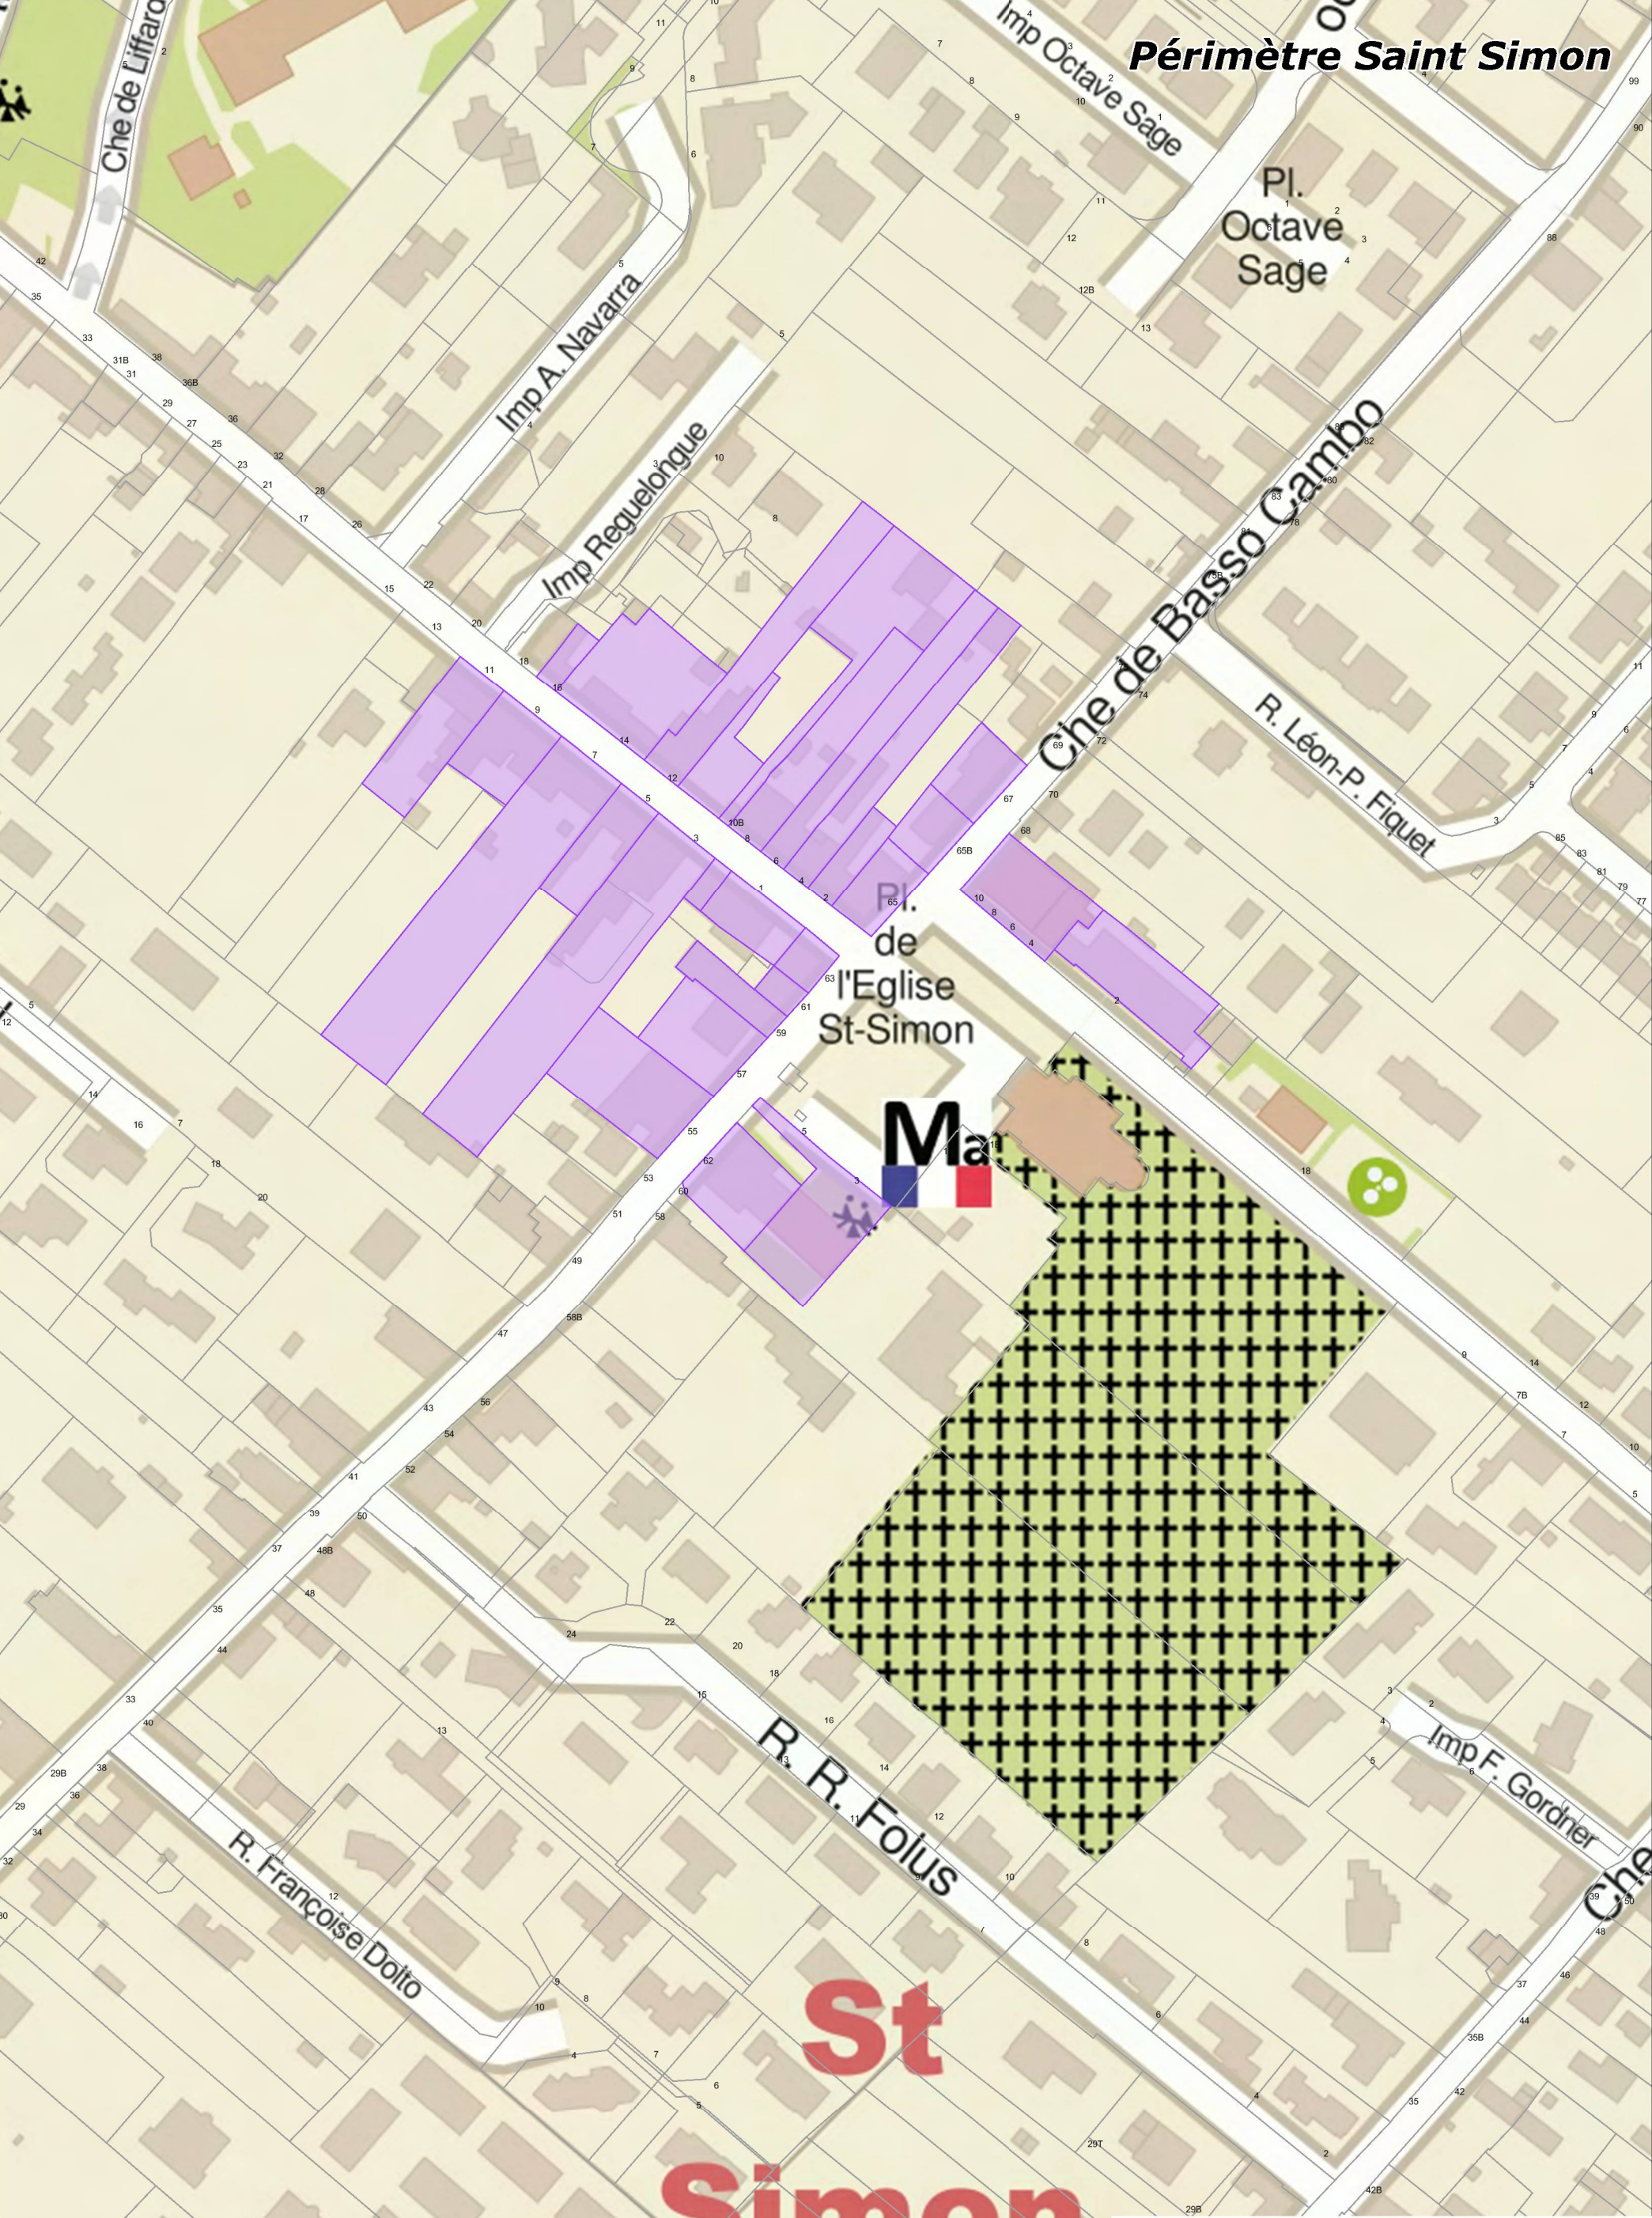

Échelle: 1/ 1500 en A3

St
Simon

© TOULOUSE-METROPOLE Reproduction interdite

MAIRIE DE TOULOUSE
www.toulouse.fr

toulouse
métropole

© - Direction des Opérations d'Aménagement - 14/11/18 2018-028-IV_CQ Source : TM - DSI