


↑

Réalisé le : 14/08/2019

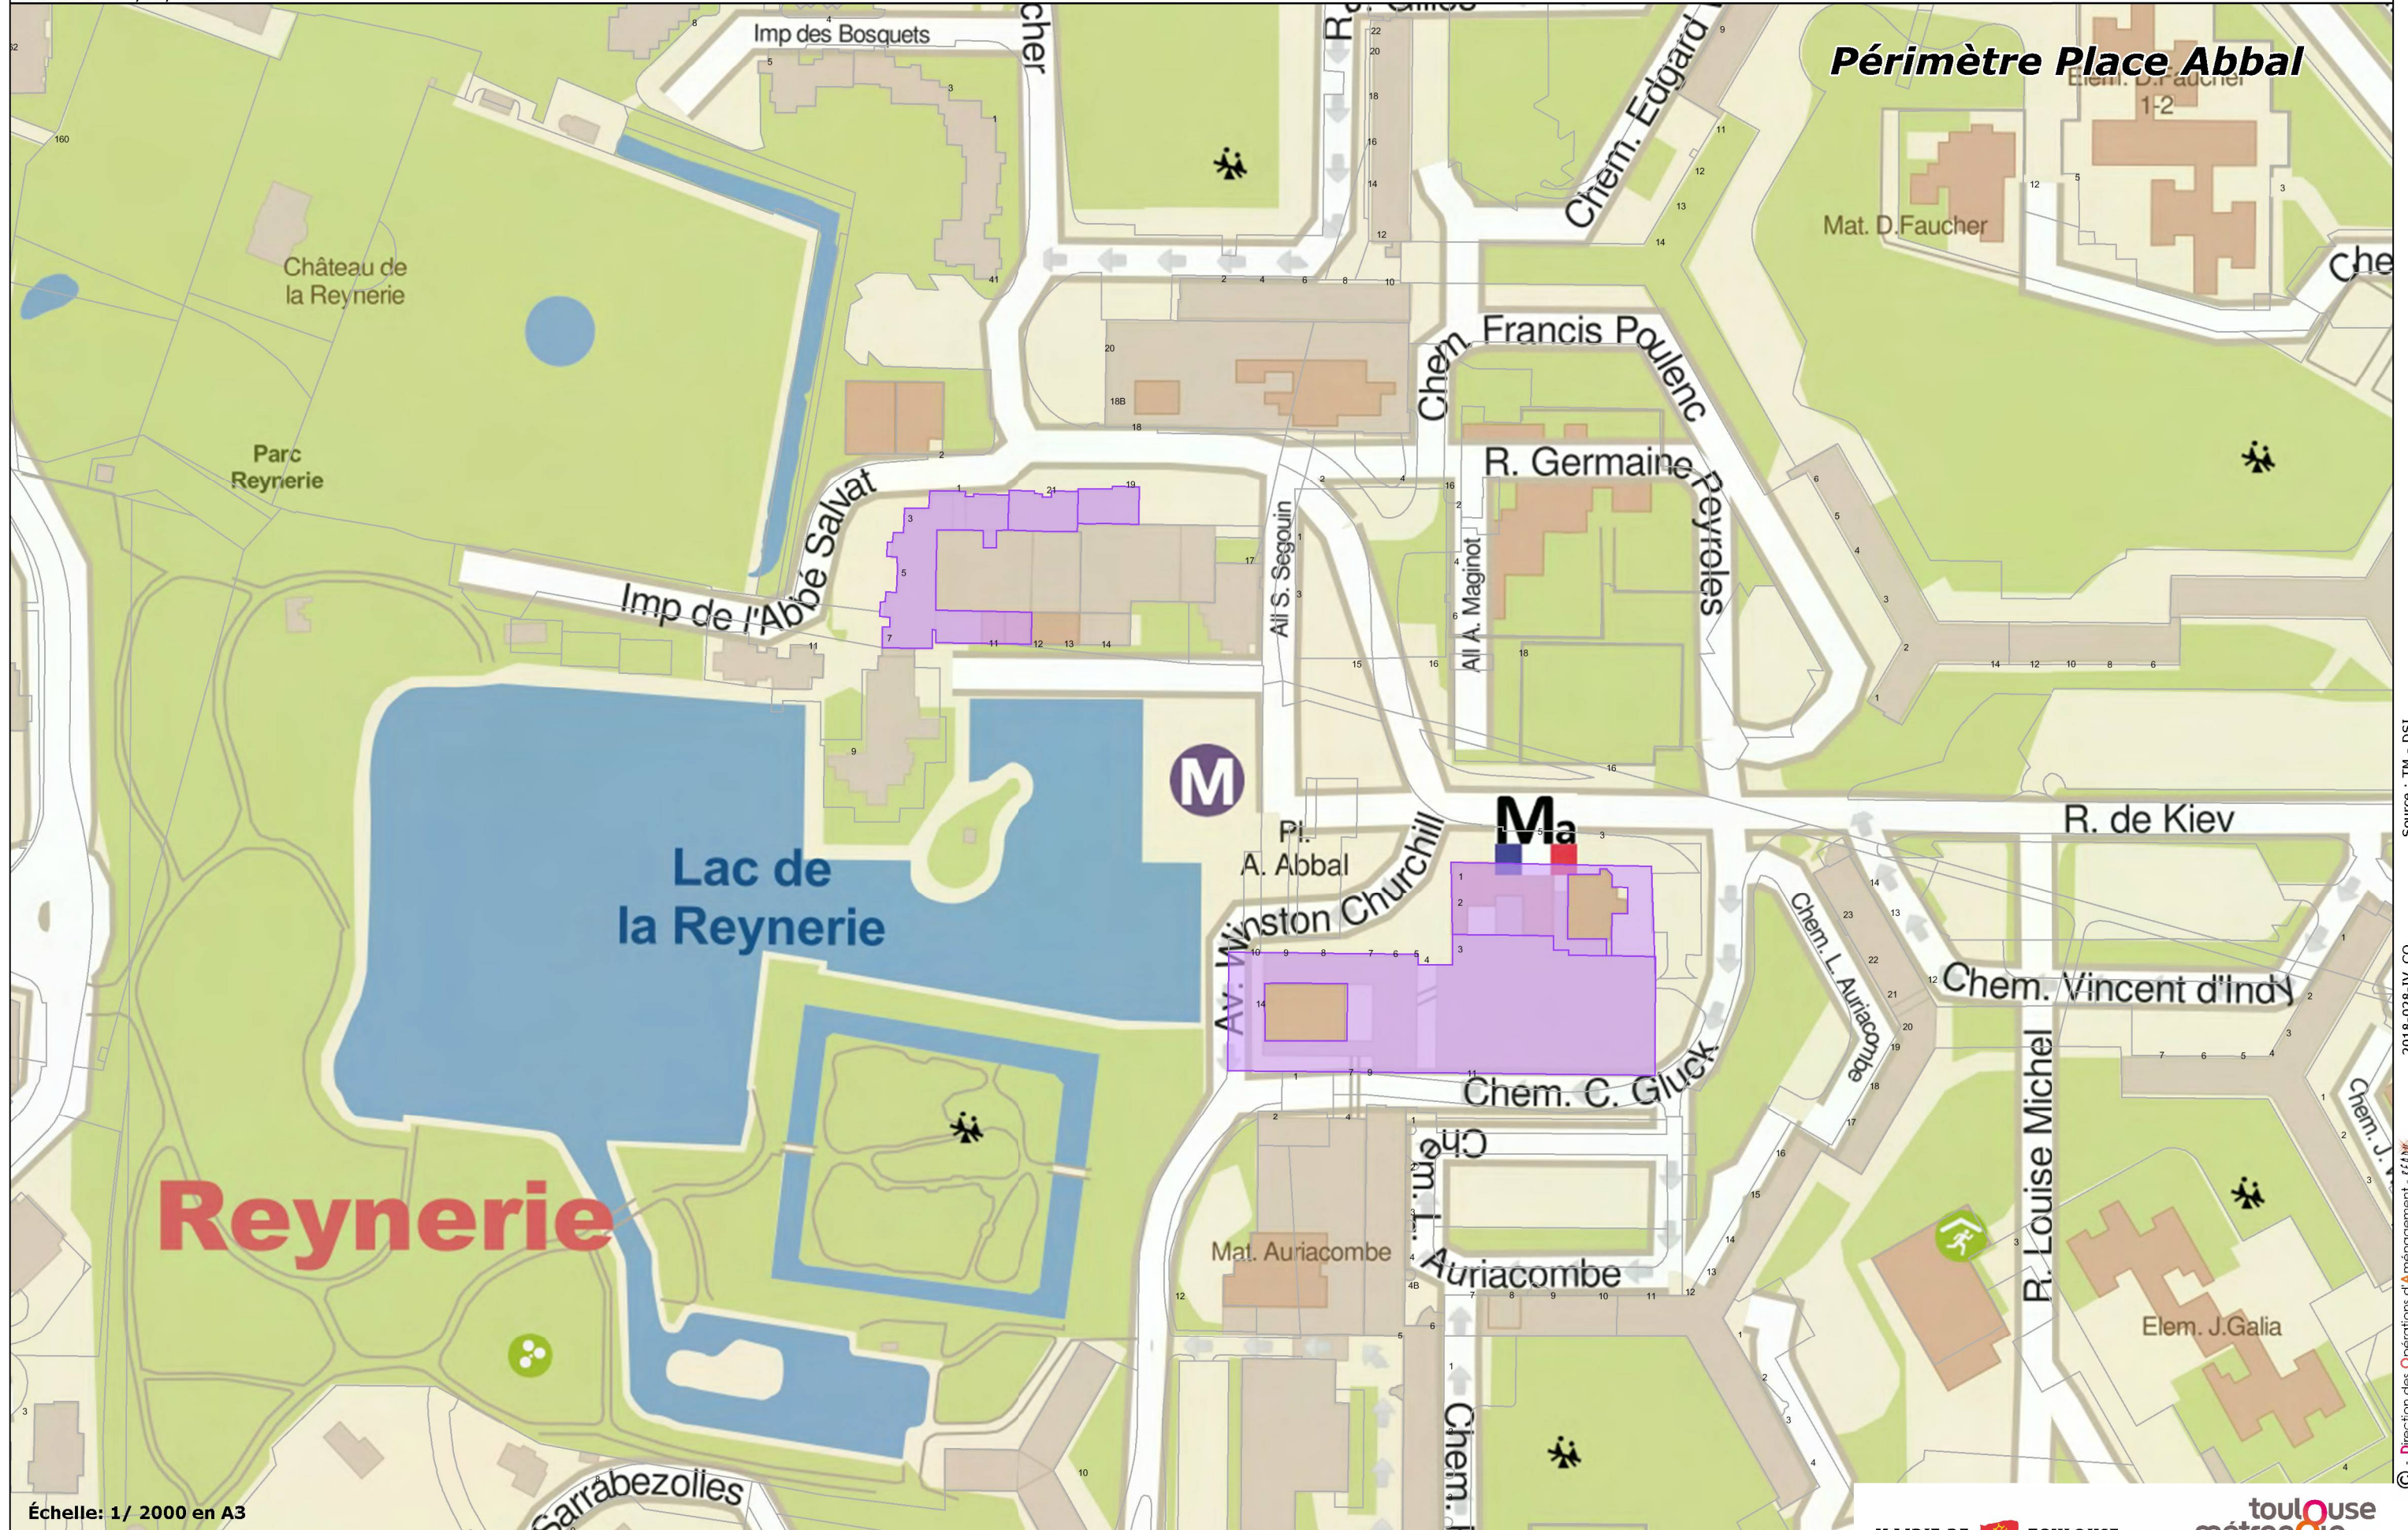

Source : TM - DSI

2018-028-IV_CQ

© - Direction des Opérations d'Aménagement - B.T.A.N.